


**Agenzia del Territorio  
CATASTO FABBRICATI**  
Ufficio provinciale di  
Como

Dichiarazione protocollo n. CO0148811 del 04/10/2013  
Planimetria di u.i.u. in Comune di Capiago Intimiano  
Via Roma  
civ. 6


Identificativi Catastali:  
Sezione: CAP  
Foglio: 5  
Particella: 866  
Subalterno: 705

Compilata da:  
Gramendola Alfredo  
Iscritto all'albo:  
Architetti  
Prov. Napoli  
N. 6940


Scheda  
Scala 1: 200

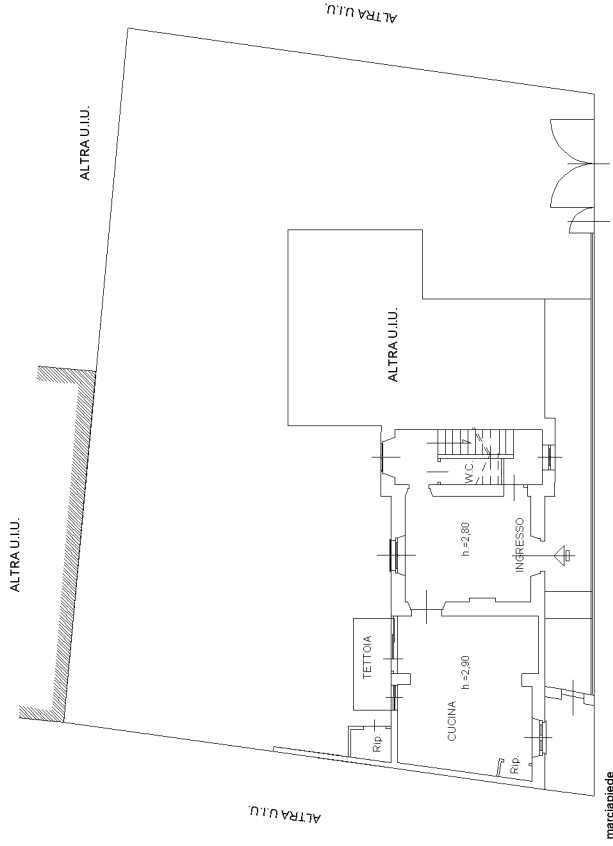


PIANTA PIANO TERRA

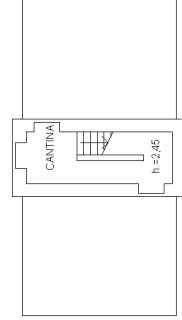

PIANO PRIMO SOTTOSTRADA

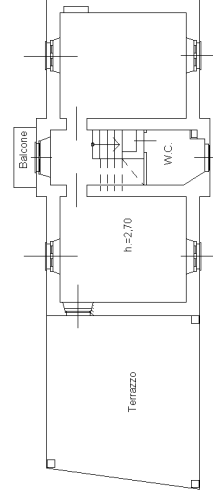

PIANO PRIMO

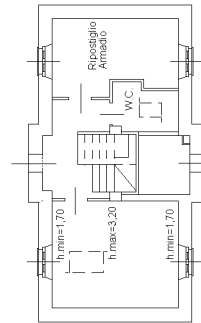

PIANO SECONDO SOTTOTETTO

