

AREA ESTERNA DI PERTINENZA
 sub. 702

PIANO PRIMO
 H=m. 2,90

PIANO TERRA
 H=m. 2,90

PIANO SECONDO

PIANO PRIMO SOTTOSTRADA


Agenzia delle Entrate
CATASTO FABBRICATI
Ufficio Provinciale di
Como

Dichiarazione protocollo n. _____ del _____
Planimetria di u.i.u. in Comune di Montorfano
Via Roccoletto _____ civ. 6


Identificativi Catastali:
Sezione:
Foglio: 4
Particella: 1269
Subalterno: 703

Compilata da:
Spezzani Orazio
Iscritto all'albo:
Periti Edili
Prov. Como N. 959

Scheda n. 1 Scala 1:200

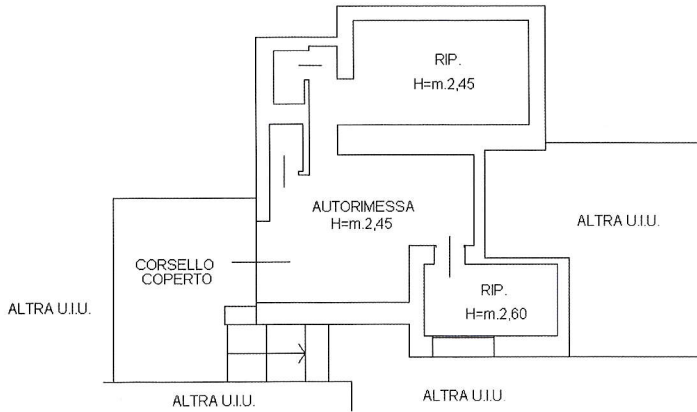


PIANO PRIMO SOTTOSTRADA

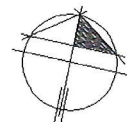


Agenzia delle Entrate
CATASTO FABBRICATI
Ufficio Provinciale di
Como

Dichiarazione protocollo n. _____ del _____	
Planimetria di u.i.u. in Comune di Montorfano	
Via Roccoletto _____ civ. 6	
Identificativi Catastali:	Compilata da:
Sezione:	Spezzani Orazio
Foglio: 4	Iscritto all'albo:
Particella: 1269	Periti Edili
Subalterno: 704	Prov. Como _____ N. 959

Scheda n. 1 Scala 1:200

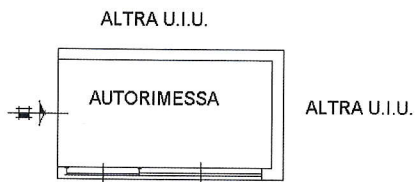


PIANO PRIMO SOTTOSTRADA
H=m. 2,25

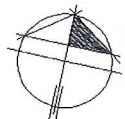

Agenzia delle Entrate
CATASTO FABBRICATI
Ufficio Provinciale di
Como

Dichiarazione protocollo n. _____ del _____	
Planimetria di u.i.u. in Comune di Montorfano	
Via Roccoletto	civ. 6
Identificativi Catastali: Sezione: Foglio: 4 Particella: 1269 Subalterno: 705	Compilata da: Spezzani Orazio Iscritto all'albo: Periti Edili Prov. Como
	N. 959

Scheda n. 1 Scala 1:200

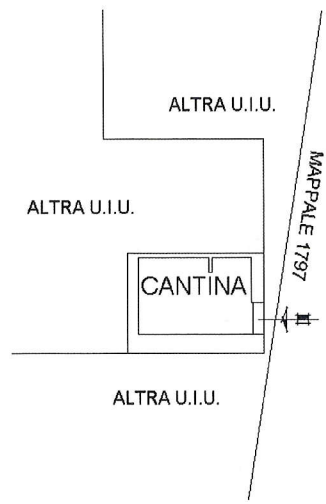

PIANO PRIMO SOTTOSTRADA
H=m. 2,20

